

Zentralen-Varianten mit Gleichspannungs TÖ >500mA je TÖ

Z20 [1-Tür / Eingangsleser / =Spannungs TÖ](#) Seite 2

Funktioniert in der PDF Datei als aktiver Link

Zentralen-Varianten mit Gleichspannungs TÖ bis 500mA je TÖ oder Ansteuerung eines Mediator TÖ

Z40 [1-Tür / Eingangsleser / =Spannungs TÖ](#) Seite 3

Funktioniert in der PDF Datei als aktiver Link

Leser Varianten mit Gleichspannungs TÖ

L20 [Eingangsleser / =Spannungs TÖ](#) Seite 6

Funktioniert in der PDF Datei als aktiver Link

Zentralen-Varianten mit Wechselspannungs TÖ

Z30 [1-Tür / Eingangsleser / ~Spannungs TÖ](#) Seite 4

Funktioniert in der PDF Datei als aktiver Link

Dokumentation Kabelweg: Zentrale → Leser

K10 [Vorlage für 2 Leser](#) Seite 10

Funktioniert in der PDF Datei als aktiver Link

Leser Varianten mit Wechselspannungs TÖ

L30 [Eingangsleser / ~Spannungs TÖ](#) Seite 5

Funktioniert in der PDF Datei als aktiver Link

Hinweis:

Für die Ermittlung der Funktionsreichweite (Kabellänge) zu den Online Lesern und Türöffnern, beachten Sie bitte die Hinweise und Tabellen im Dokument „Planungshilfe zur Funktionsreichweite“. Die komplexen Zusammenhänge können hier nicht eingebunden werden.

[Home](#)




DIN A3 quer

Handsender Rx an Zentralen

TCS

TürControlSysteme AG
Geschwister-Scholl-Str. 7
39307 Genthin

Autor: Henry Winkelmann
Version: 1A Seite: 1 von: 10
zuletzt bearbeitet: 16.02.17 13:46:00

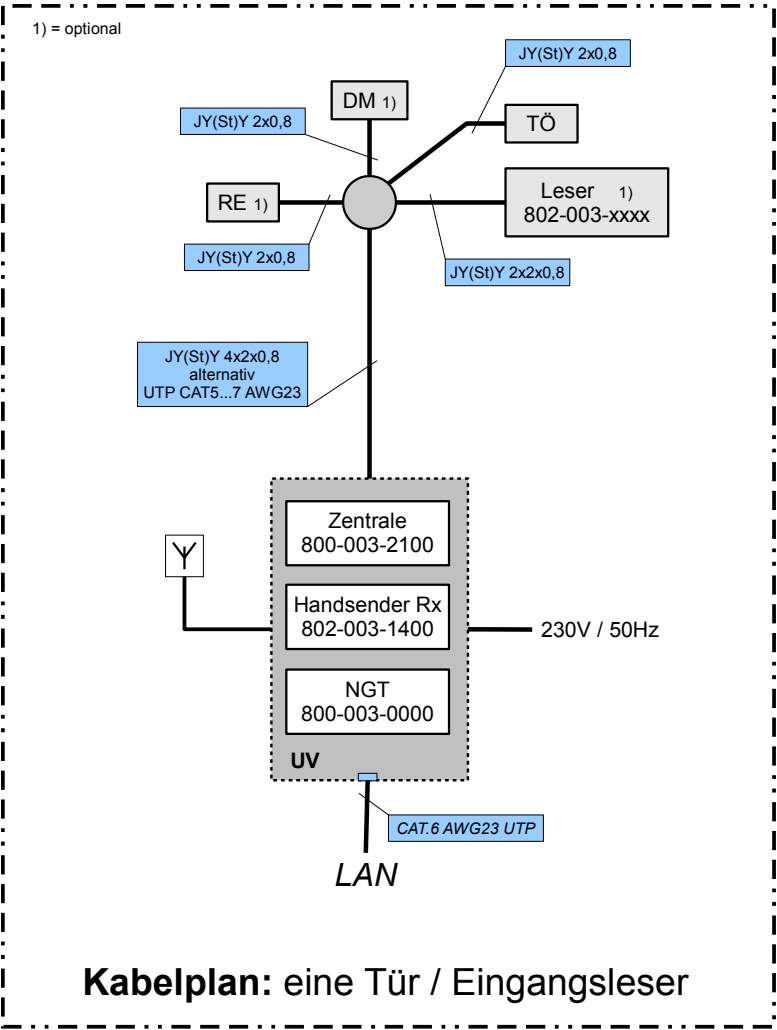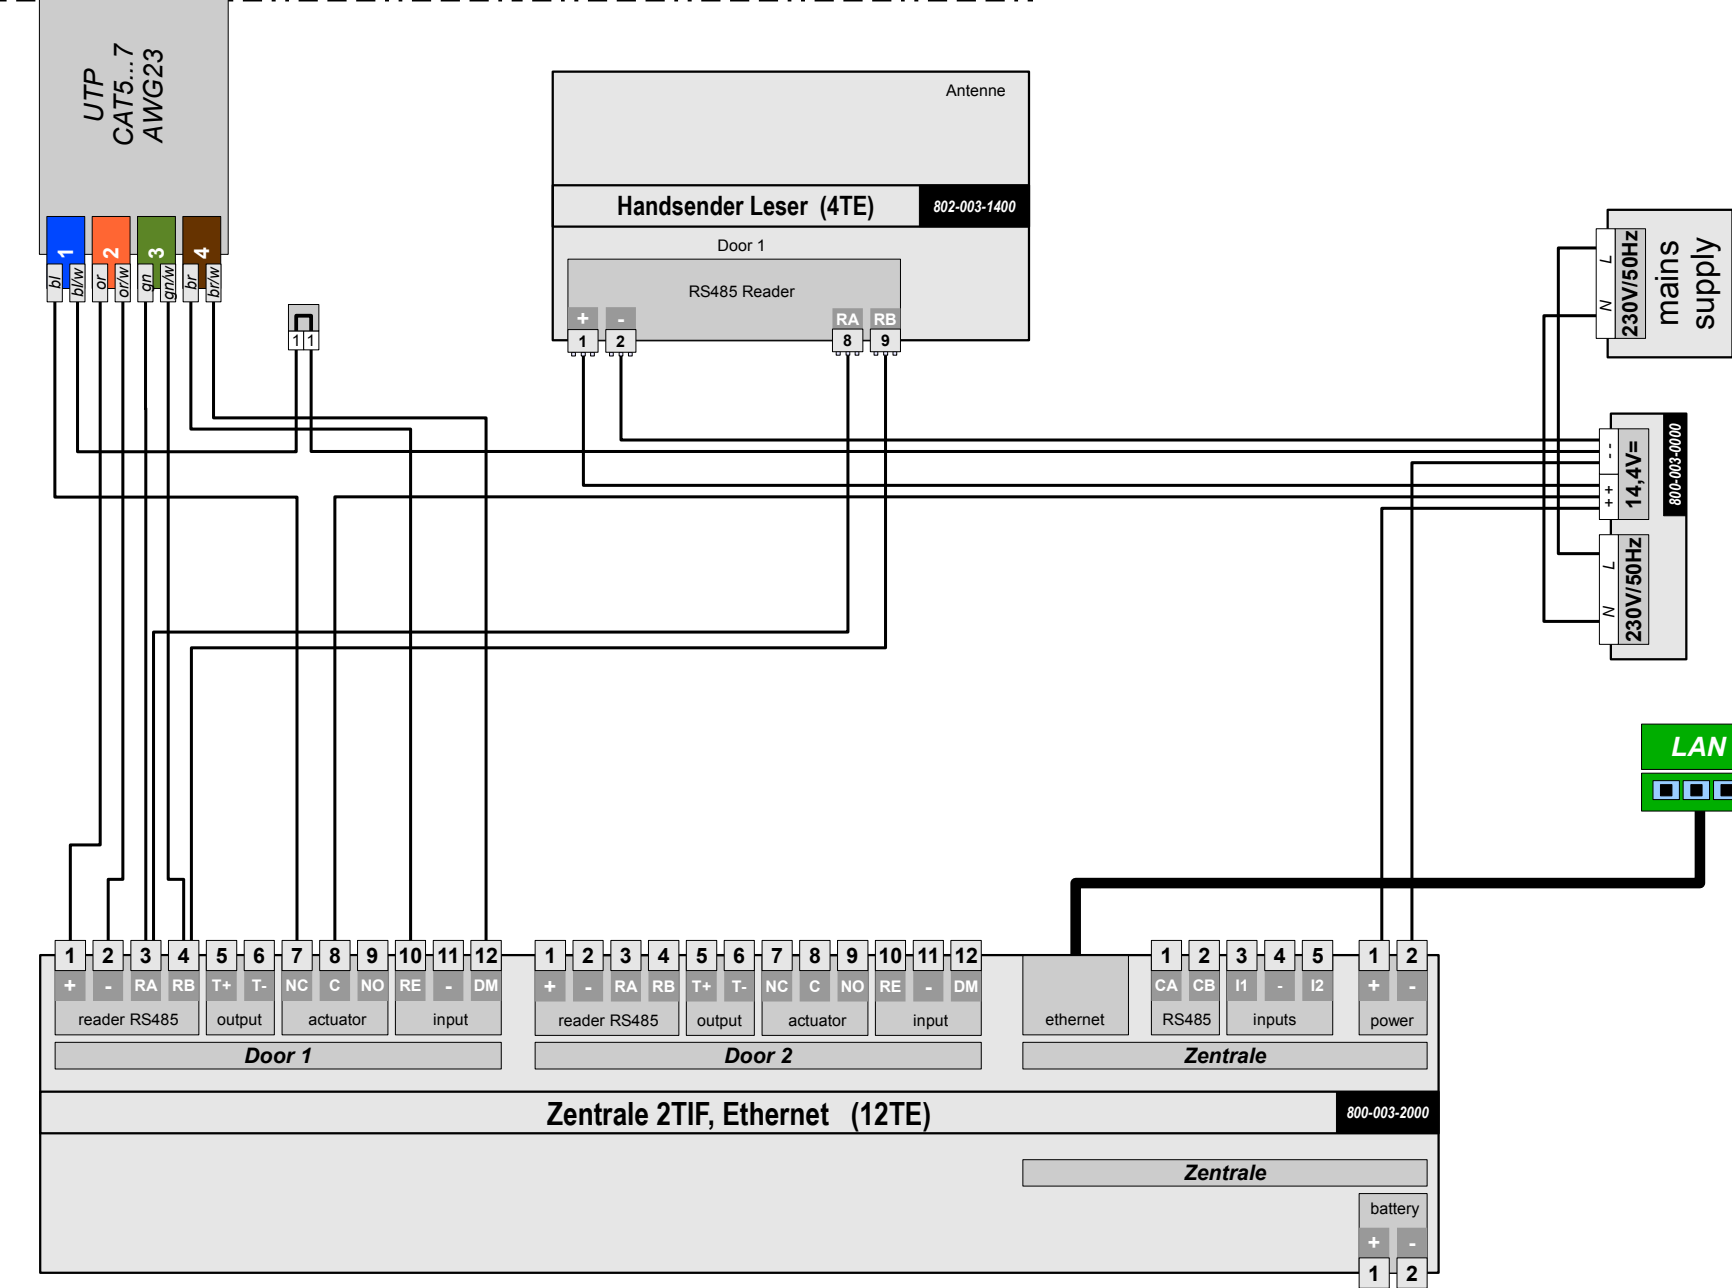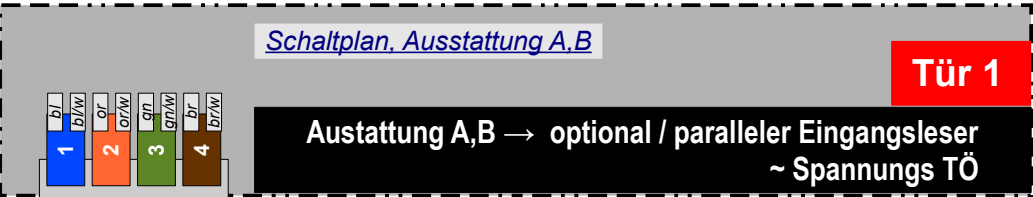

Verbindung mit weiteren Zentralen ([siehe hier](#))

LAN	()	Master	IP4 Adresse			
	()	Slave				

BV / Objekt:

Projektplanung / Dokumentation
Zur Planung und Dokumentation diese Dokumente für jede **Zentrale** in der angegebenen Anzahl **ausdrucken** und die notwendigen **Informationen eintragen**. Nur wenn diese Informationen zum Zeitpunkt der Inbetriebnahme vorliegen kann diese reibungslos und ohne zusätzliche Kosten abgewickelt werden !

1 – mal	dieses Blatt
1 – mal	Schaltplan, Ausstattung A,B
1 – mal	Dokumentation Kabel und Leser

Hinweis:
Für die Ermittlung der Funktionsreichweite (Kabellänge) zu den Online Lesern und Türöffnern, beachten Sie bitte die Hinweise und Tabellen im Dokument „Planungshilfe zur Funktionsreichweite“. Die komplexen Zusammenhänge können hier nicht eingebunden werden.


[Home](#)

DIN A3 quer

Handsender Rx an Zentralen

Variante Z30 1-Tür / Eingangsleser + gateway / =Spannungs TÖ (>500mA)

TCS	TürControlSysteme AG Geschwister-Scholl-Str. 7 39307 Genthin	Autor: Henry Winkelmann
		Version: 1A Seite: 2 von: 10
		zuletzt bearbeitet: 16.02.17 13:46:00

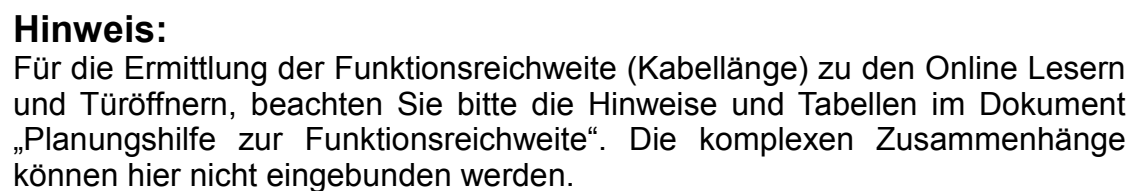BV / Objekt:

Projektplanung / Dokumentation



Zur Planung und Dokumentation diese Dokumente für jede **Zentrale** in der angegebenen Anzahl **ausdrucken** und die notwendigen **Informationen eintragen**. Nur wenn diese Informationen zum Zeitpunkt der Inbetriebnahme vorliegen kann diese reibungslos und ohne zusätzliche Kosten abgewickelt werden !

1 – mal	dieses Blatt
1 – mal	<u>Schaltplan, Ausstattung A,B</u>
1 – mal	<u>Dokumentation Kabel und Leser</u>

DIN A3 quer

Handsender Rx an Zentralen

Variante Z30 1-Tür / Eingangsleser + gateway /
=Spannungs TÖ <500mA)

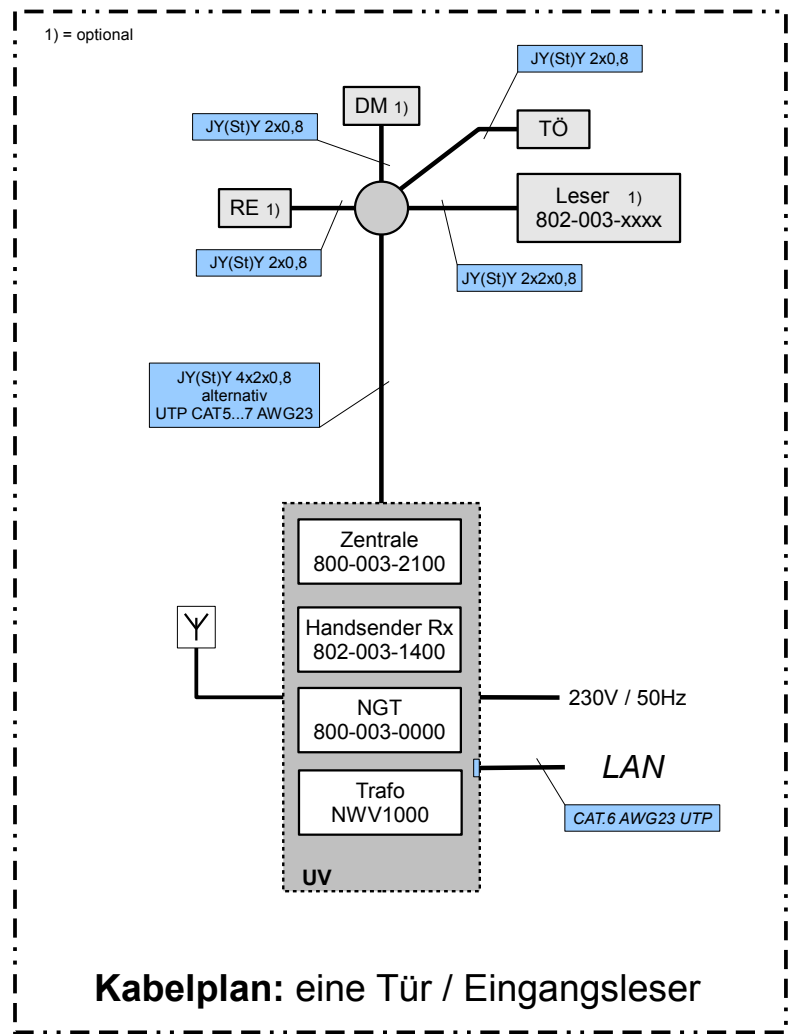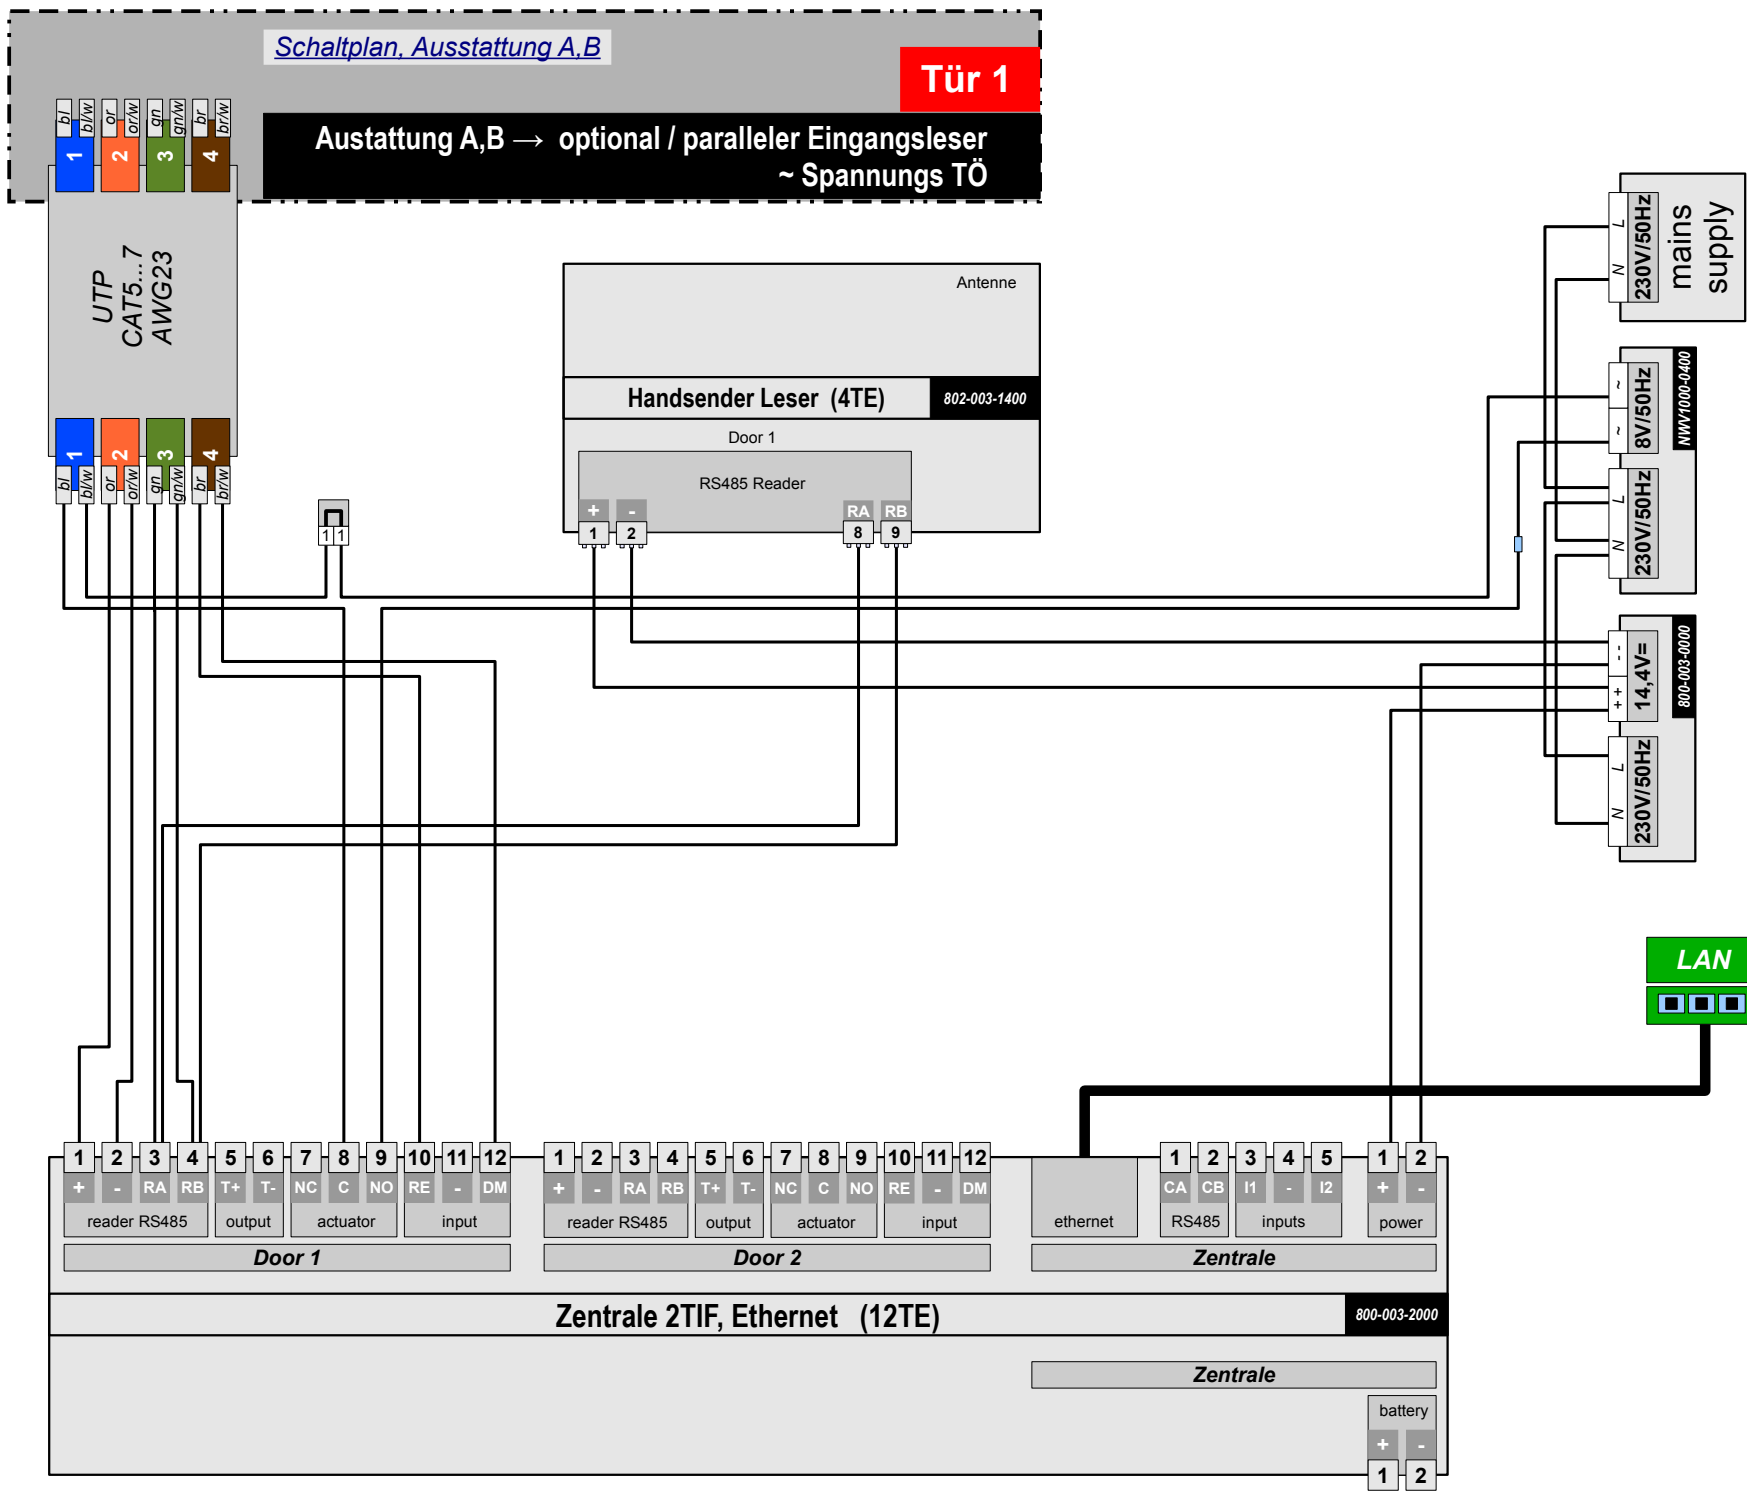

Verbindung mit weiteren Zentralen ([siehe hier](#))

LAN	()	Master	IP4 Adresse			
	()	Slave				

BV / Objekt:

Projektplanung / Dokumentation


Zur Planung und Dokumentation diese Dokumente für jede **Zentrale** in der angegebenen Anzahl **ausdrucken** und die notwendigen **Informationen eintragen**. Nur wenn diese Informationen zum Zeitpunkt der Inbetriebnahme vorliegen kann diese reibungslos und ohne zusätzliche Kosten abgewickelt werden !

1 – mal	dieses Blatt
1 – mal	Schaltplan, Ausstattung A,B
1 – mal	Dokumentation Kabel und Leser


Hinweis:

Für die Ermittlung der Funktionsreichweite (Kabellänge) zu den Online Lesern und Türöffnern, beachten Sie bitte die Hinweise und Tabellen im Dokument „Planungshilfe zur Funktionsreichweite“. Die komplexen Zusammenhänge können hier nicht eingebunden werden.

[Home](#)

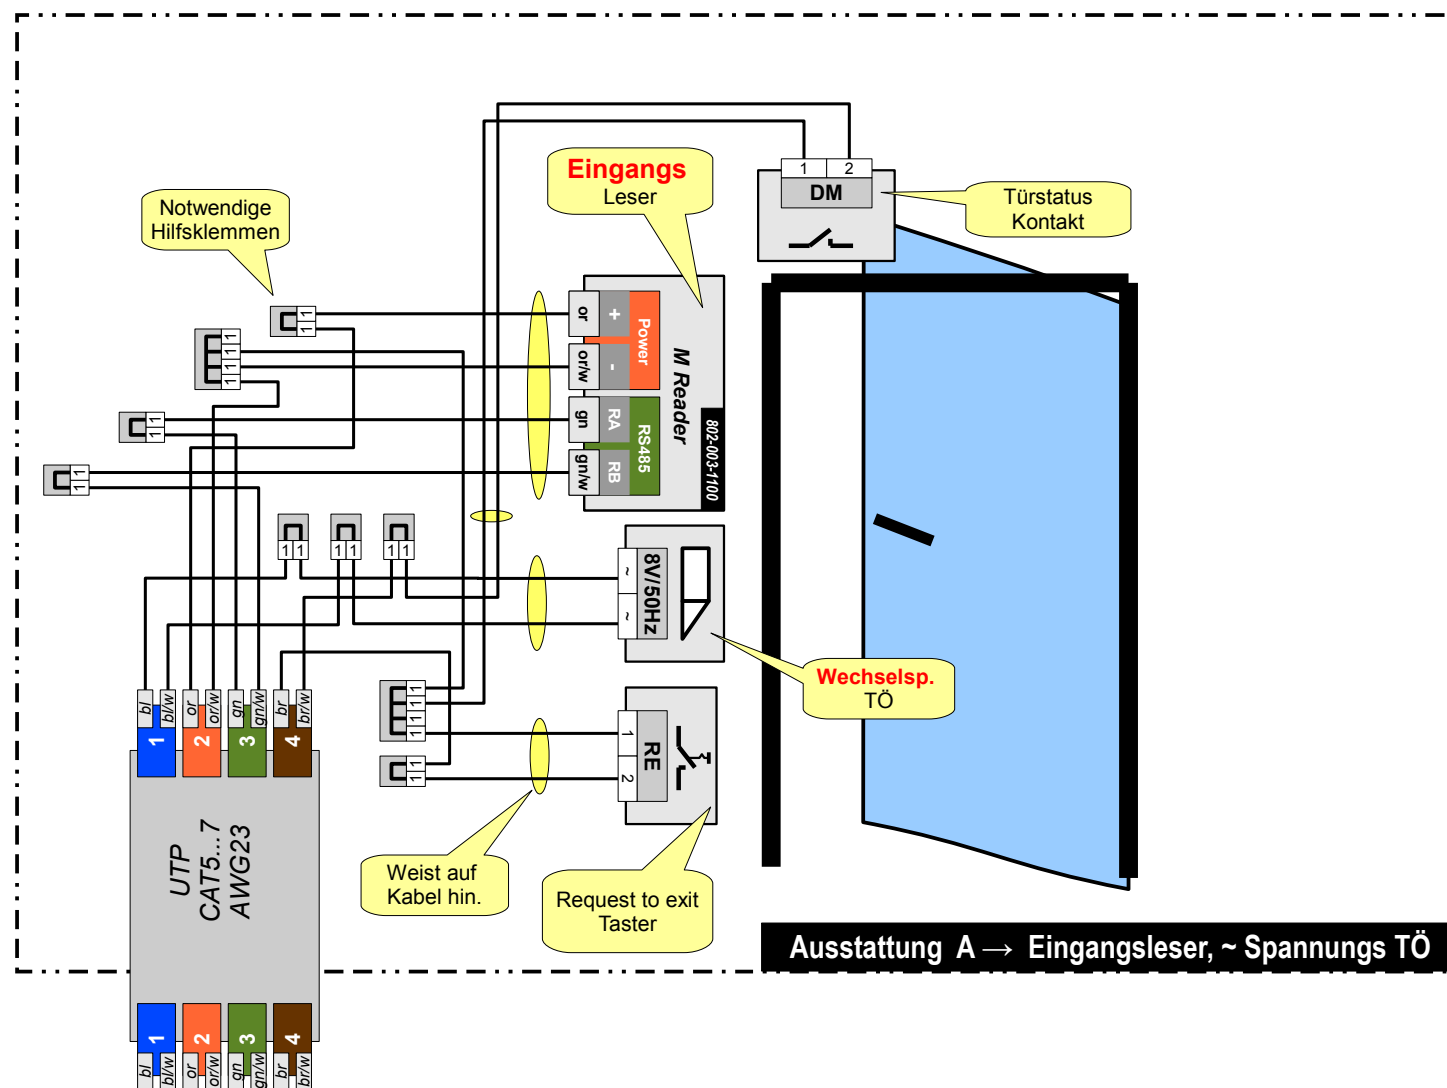

Angeschlossen an den TIF (door) 1...4 der BCM Zentrale als eigenständiger Leser oder Leser parallel GSM gateway

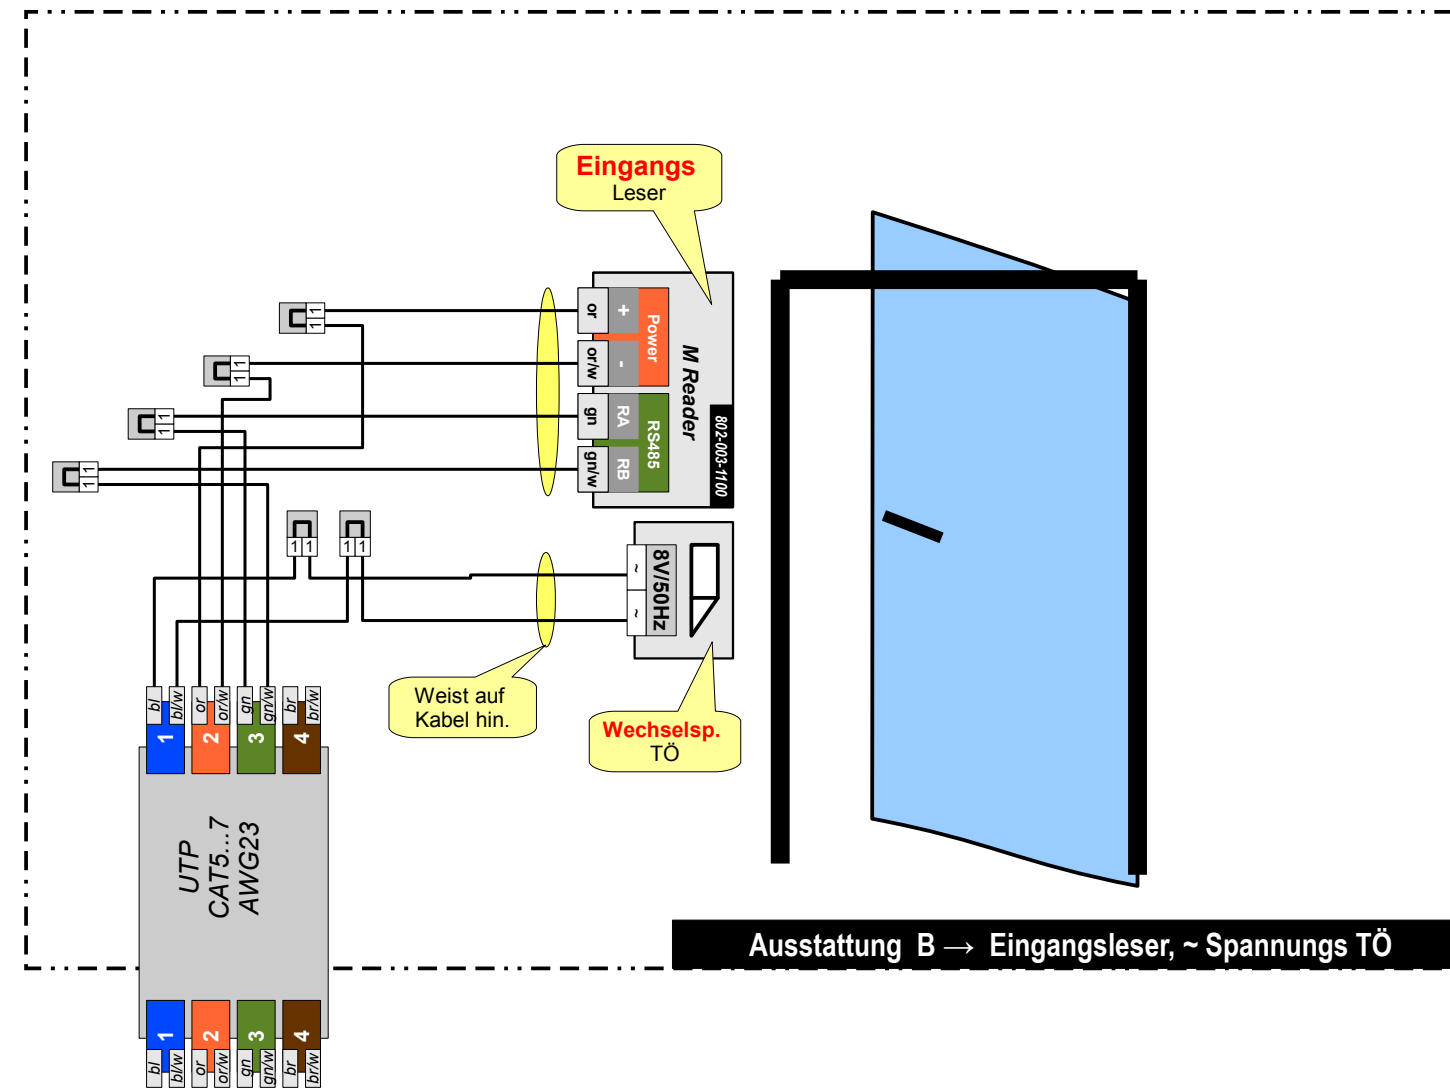

Angeschlossen an den TIF (door) 1...4 der BCM Zentrale als eigenständiger Leser oder Leser parallel GSM gateway

Alternative zu Wechselspannungs TÖ die **TOR** Ansteuerung. ([siehe hier](#))

Hinweis:

Für die Ermittlung der Funktionsreichweite (Kabellänge) zu den Online Lesern und Türöffnern, beachten Sie bitte die Hinweise und Tabellen im Dokument „Planungshilfe zur Funktionsreichweite“. Die komplexen Zusammenhänge können hier nicht eingebunden werden.


[Home](#)

Handsender Rx an Zentralen


Variante L30
Eingangsleser / ~Spannungs TÖ

TCS TürControlSysteme AG
Geschwister-Scholl-Str. 7
39307 Genthin

Autor: Henry Winkelmann
Version: 1A Seite: 5 von: 10
zuletzt bearbeitet: 16.02.17 13:46:00

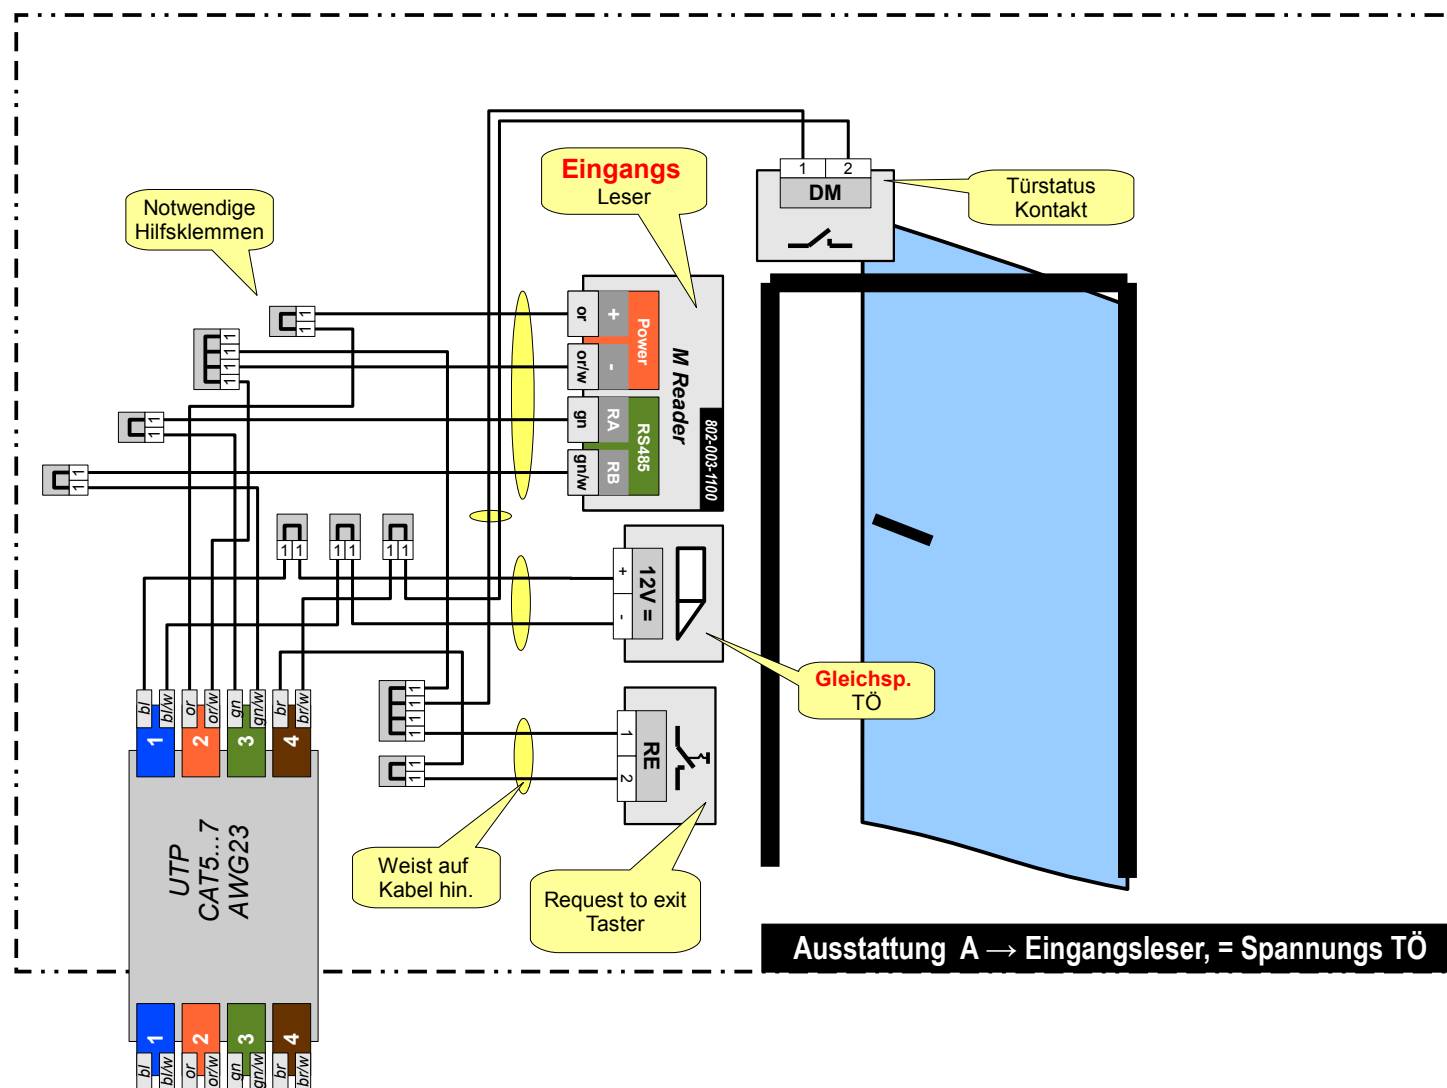

Angeschlossen an den TIF (door) 1...4 der BCM Zentrale als eigenständiger Leser oder Leser parallel GSM gateway

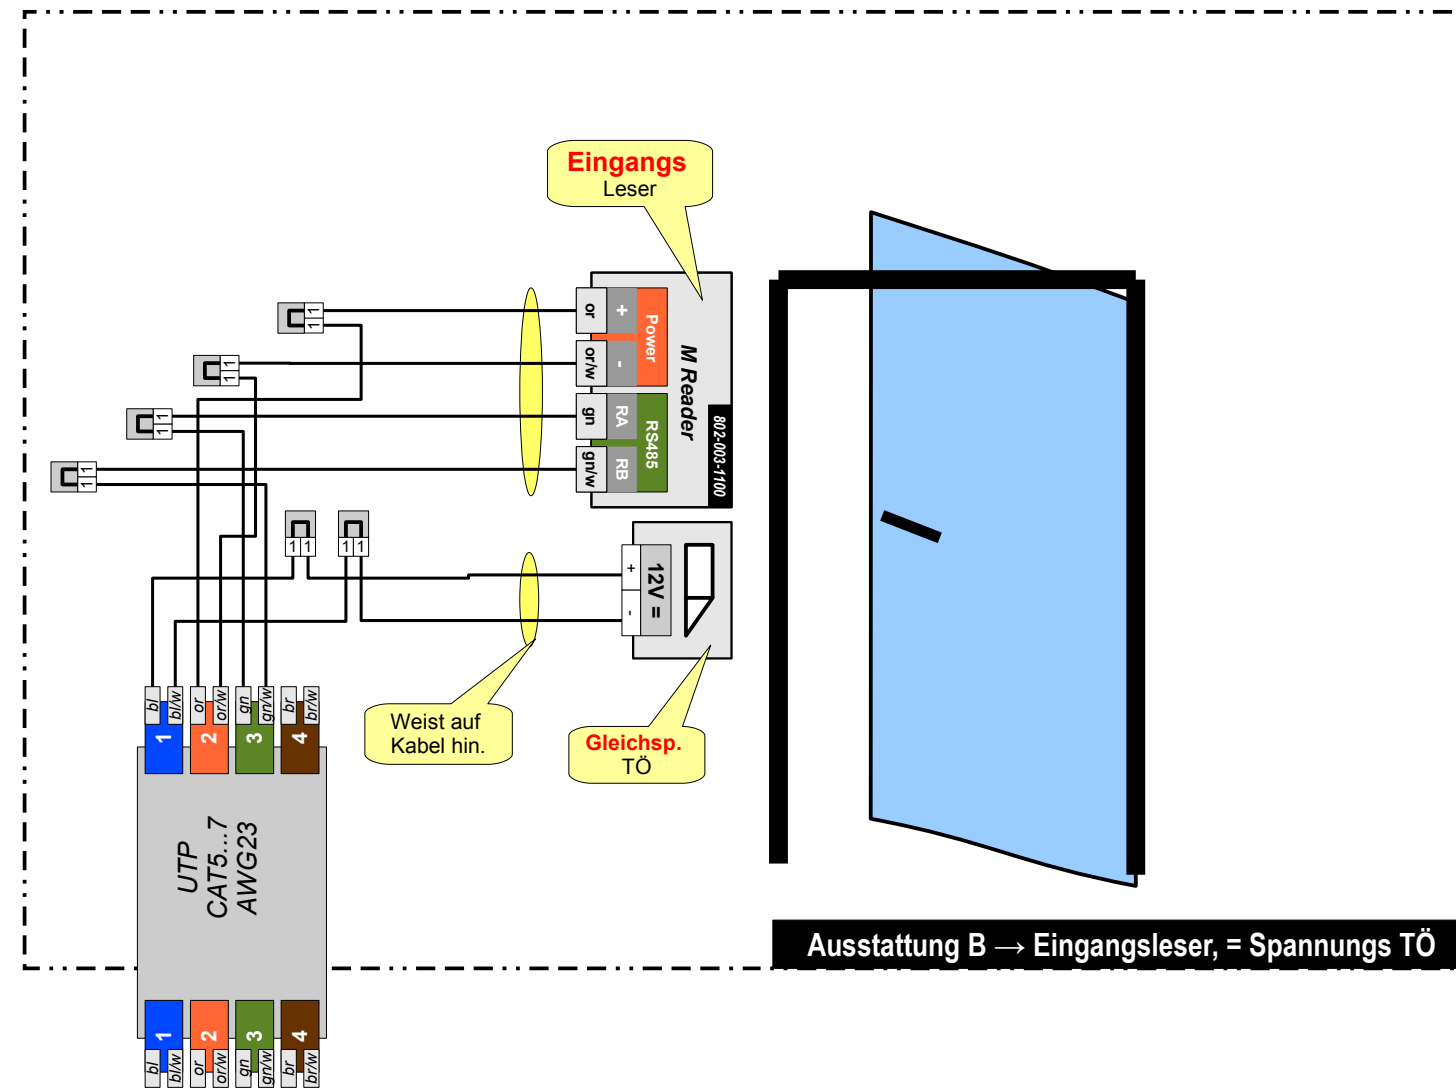

Angeschlossen an den TIF (door) 1...4 der BCM Zentrale als eigenständiger Leser oder Leser parallel GSM gateway

Alternative zu Gleichspannungs TÖ die **MEDIATOR** Ansteuerung. ([siehe hier](#))

Alternative zu Gleichspannungs TÖ die **TOR** Ansteuerung. ([siehe hier](#))

Hinweis:

Für die Ermittlung der Funktionsreichweite (Kabellänge) zu den Online Lesern und Türöffnern, beachten Sie bitte die Hinweise und Tabellen im Dokument „Planungshilfe zur Funktionsreichweite“. Die komplexen Zusammenhänge können hier nicht eingebunden werden.

[Home](#)


Handsender Rx an Zentralen

Variante L20


Eingangsleser / =Spannungs TÖ

TCS TürControlSysteme AG
Geschwister-Scholl-Str. 7
39307 Genthin

Autor: Henry Winkelmann
Version: 1A Seite: 6 von: 10
zuletzt bearbeitet: 16.02.17 13:46:00

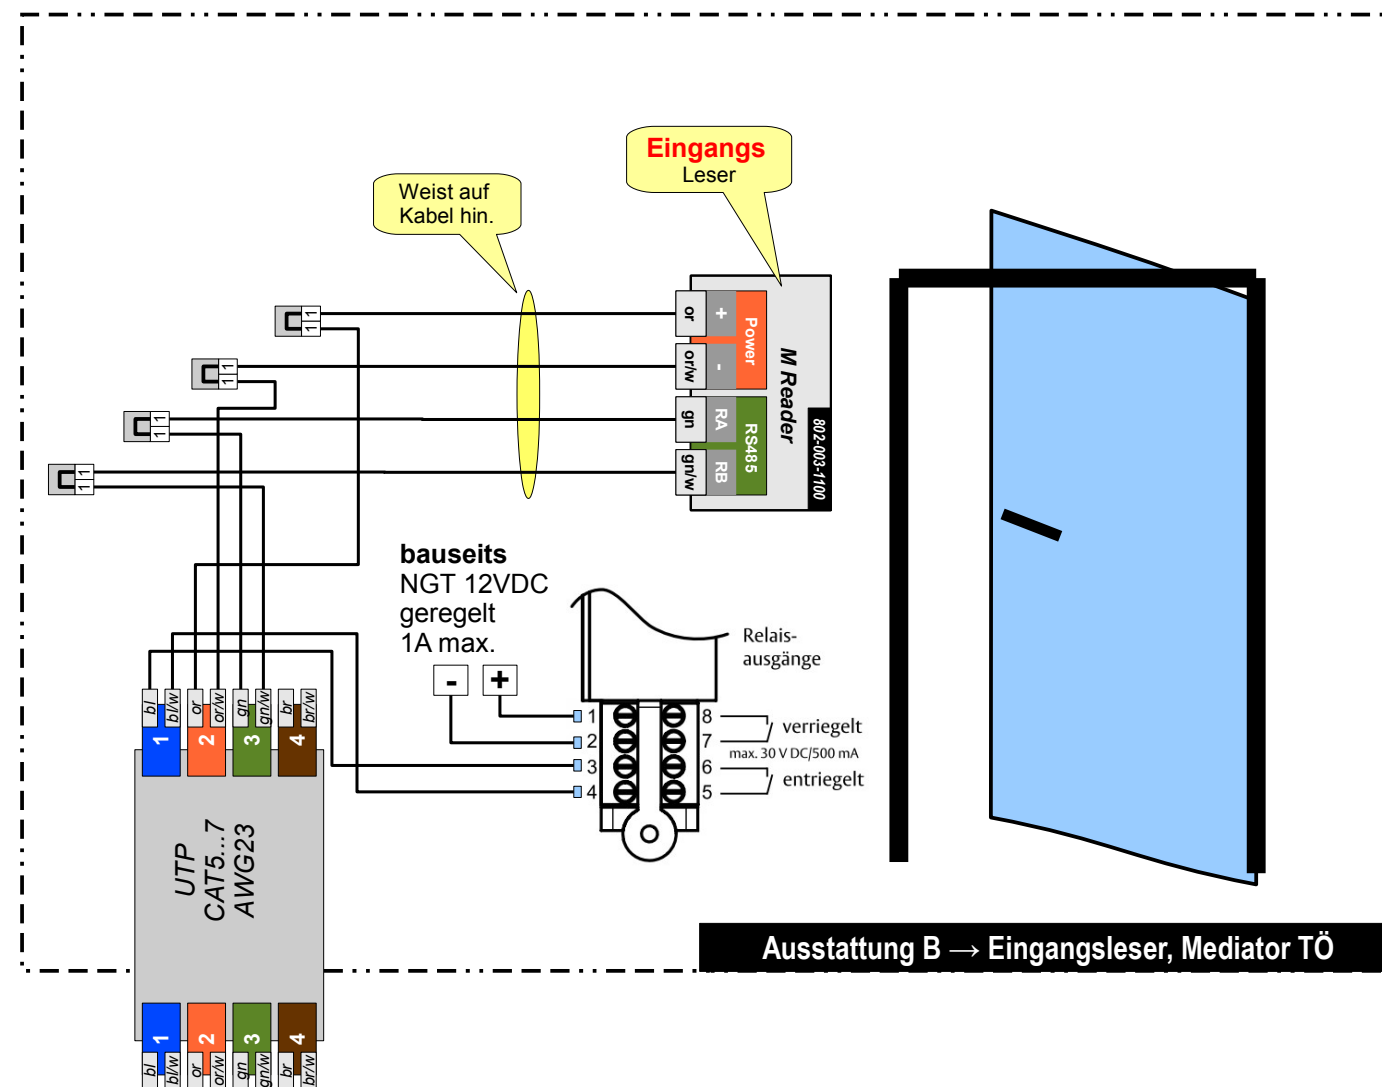

Angeschlossen an
den TIF (door) 1...4
BCM Zentrale

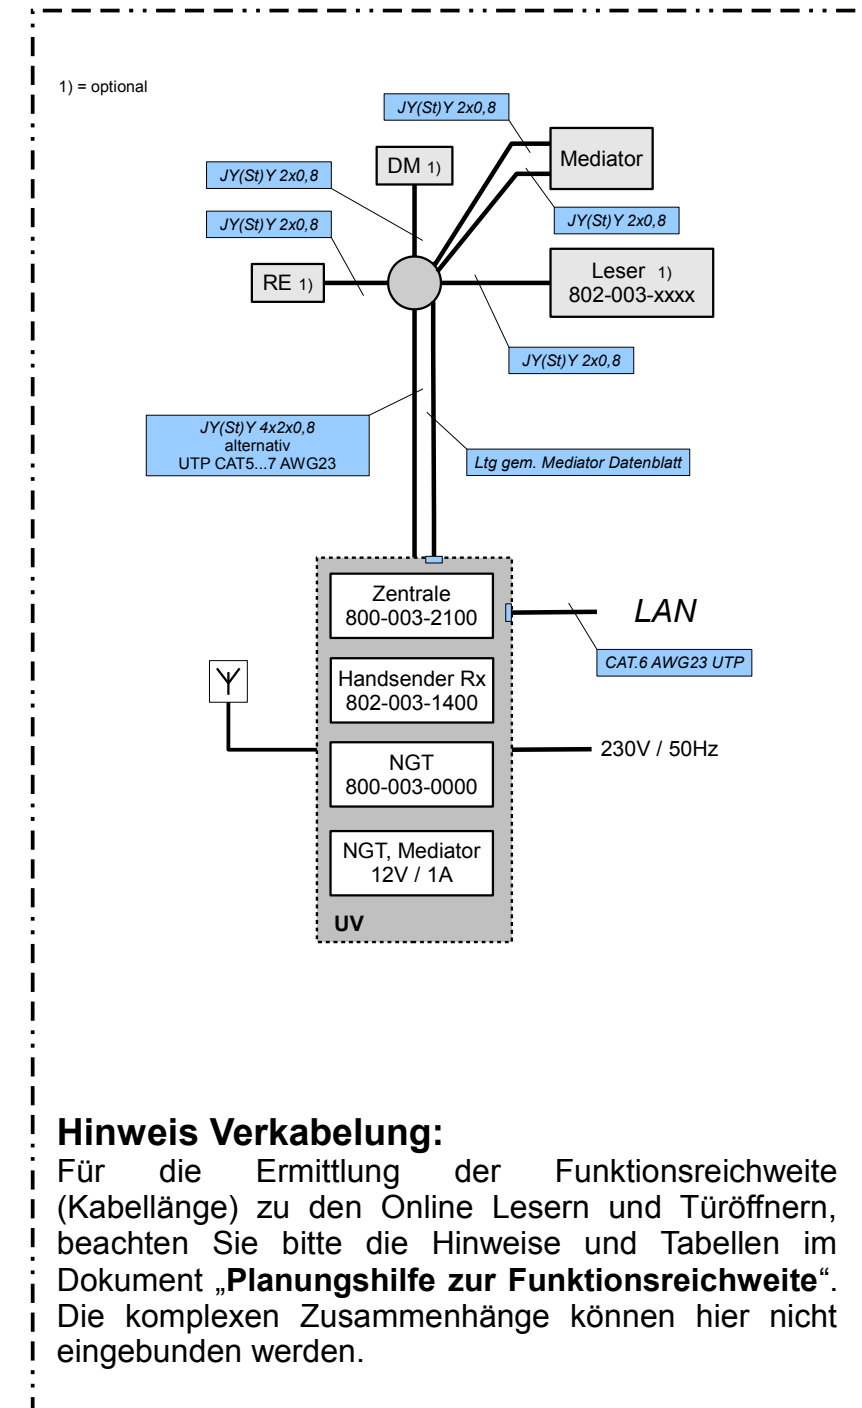

Hinweis:

Für die Ermittlung der Funktionsreichweite (Kabellänge) zu den Online Lesern und Türöffnern, beachten Sie bitte die Hinweise und Tabellen im Dokument „Planungshilfe zur Funktionsreichweite“. Die komplexen Zusammenhänge können hier nicht eingebunden werden.

Home


DIN A3 quer

Handsender Rx an Zentralen alternativ MEDIATOR Ansteuerung

TCS

TürControlSysteme AG
Geschwister-Scholl-Str. 7
39307 Genthin

Autor: Henry Winkelmann
Version: 1A Seite: 7 von: 10
zuletzt bearbeitet: 16.02.17 13:46:00

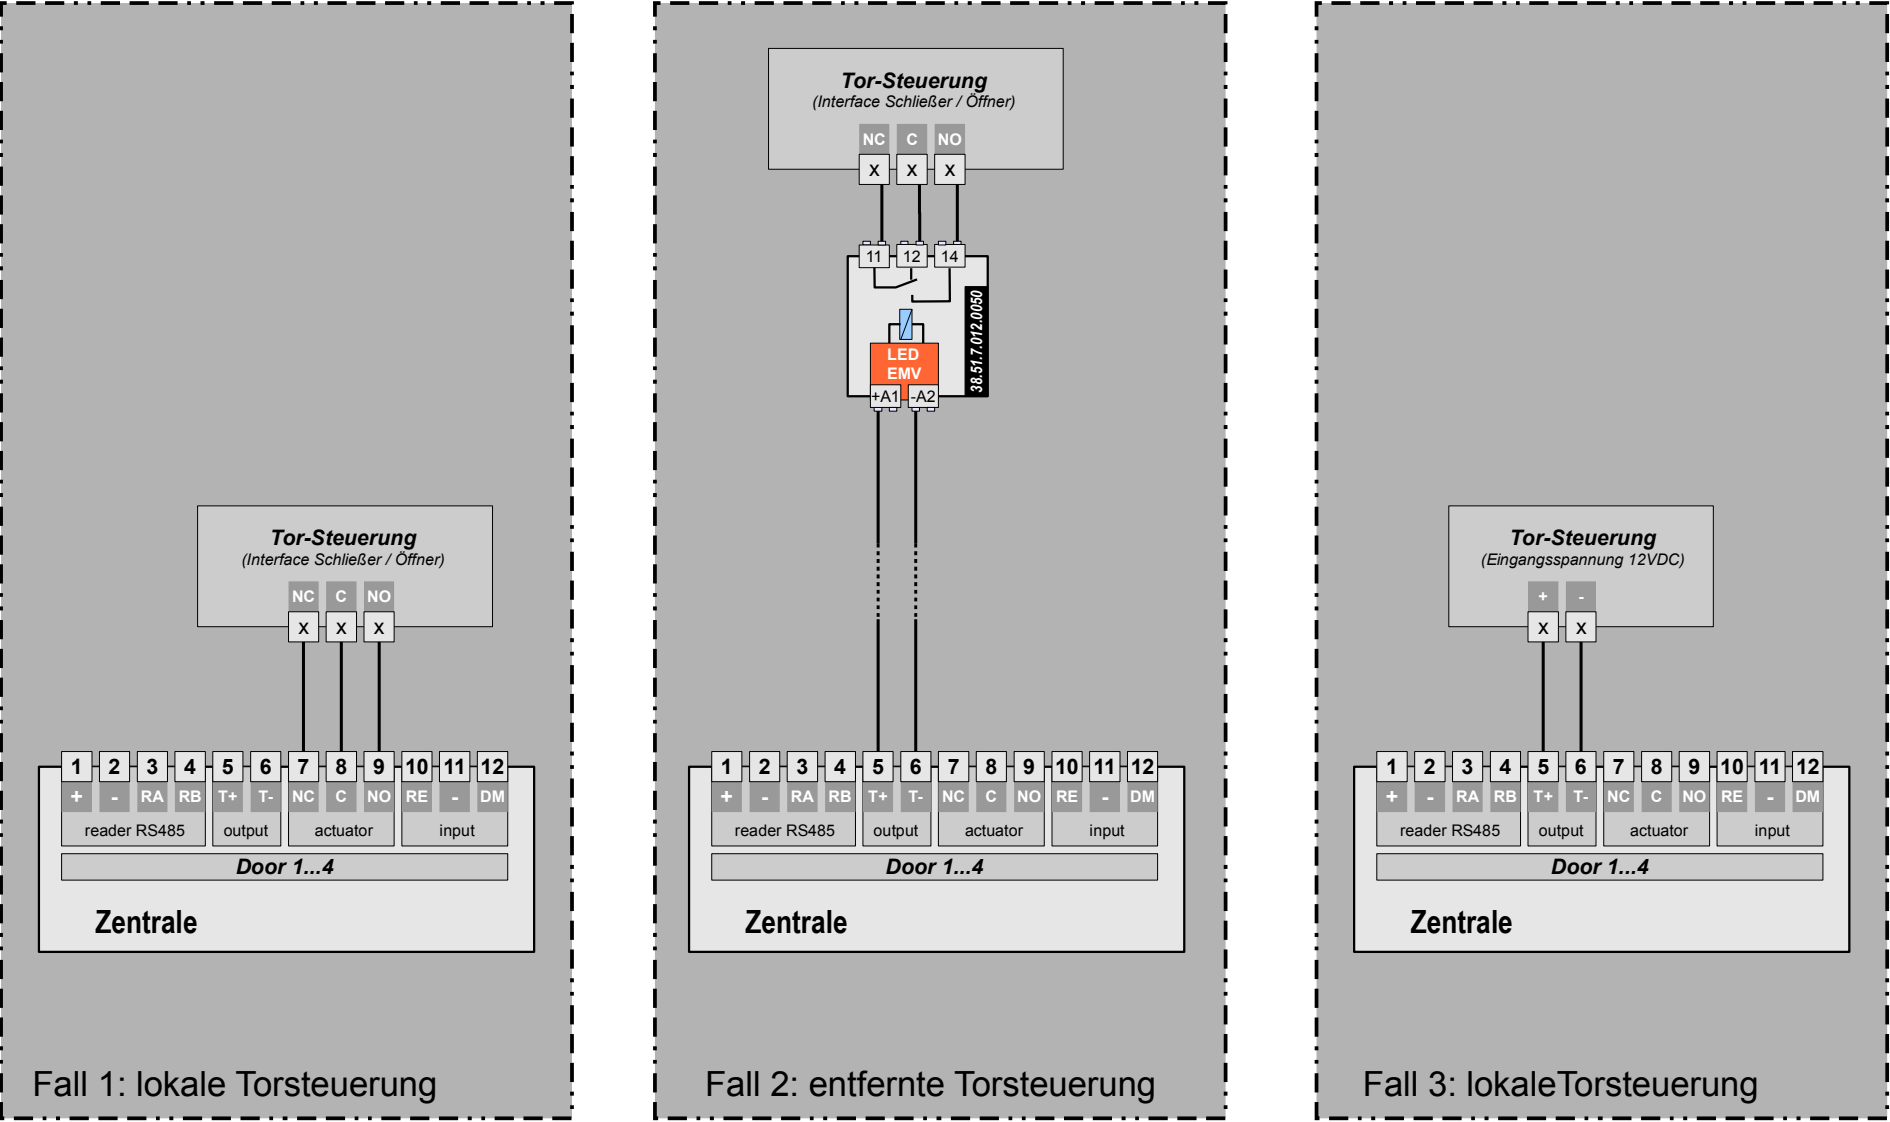

Hinweis:
Für die Ermittlung der Funktionsreichweite (Kabellänge) zu den Online Lesern und Türöffnern, beachten Sie bitte die Hinweise und Tabellen im Dokument „Planungshilfe zur Funktionsreichweite“. Die komplexen Zusammenhänge können hier nicht eingebunden werden.

Home



DIN A3 quer

Handsender Rx an Zentralen

alternative Varianten der Torsteuerung

Hinweis:

- > Verwenden Sie diese Vorlage zur Dokumentation des Kabelweges von der Zentrale zum Leser.
- > Drucken Sie daher diese Vorlage in der notwendigen Anzahl aus. (Anzahl Tabellen = Anzahl Kabelwege)
- > Für jeden Leser soll ein Kabelweg dokumentiert werden. Dazu die blauen Felder ankreuzen oder ausfüllen.
- > Führen Sie die beiden untenstehenden Prüfungen für jeden Leser durch.

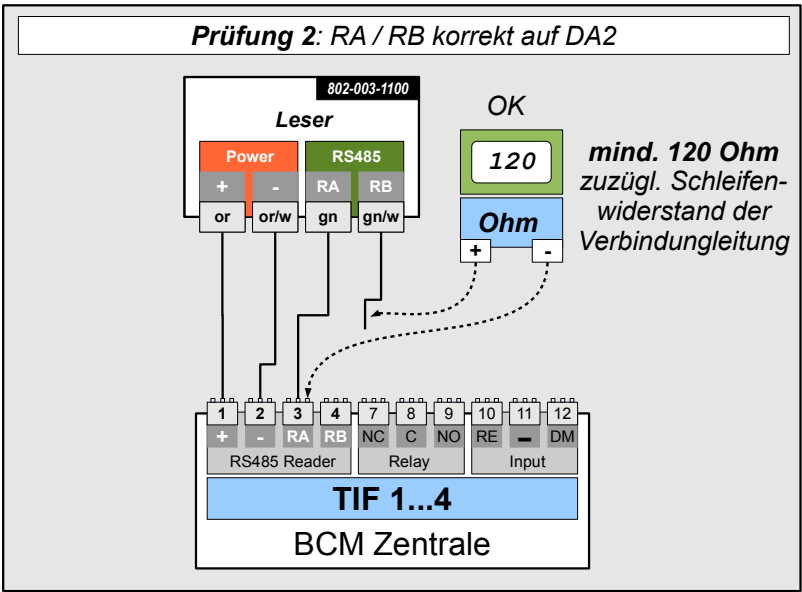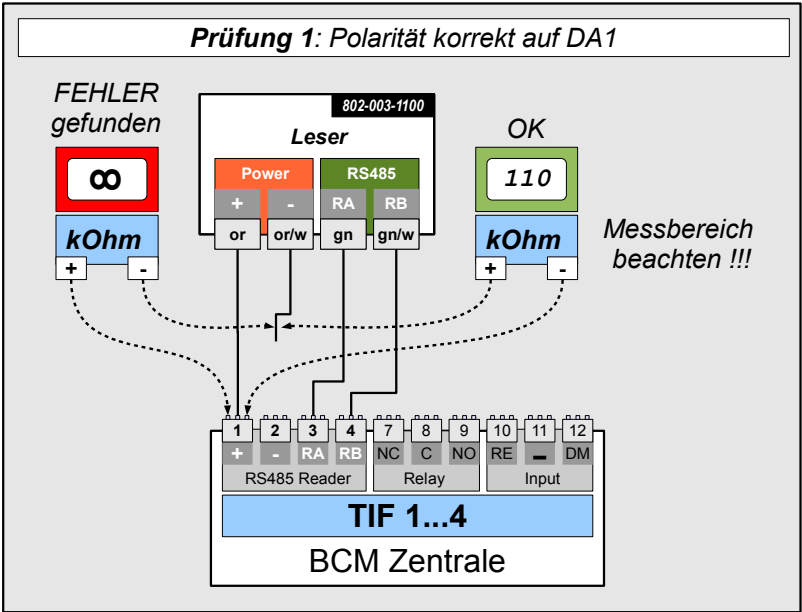

Hinweis:

Für die Ermittlung der Funktionsreichweite (Kabellänge) zu den Online Lesern und Türöffnern, beachten Sie bitte die Hinweise und Tabellen im Dokument „Planungshilfe zur Funktionsreichweite“. Die komplexen Zusammenhänge können hier nicht eingebunden werden.

Montageort: Zentrale

Name der Unterverteilung:

Lfd. Nr. der BCM Zentrale:

1	2	3	4	5
6	7	8	9	10

angeschlossen an TIF / door x

1	2	3	4
---	---	---	---

Verbindung: Zentrale ↔ Leser

Bezeichn. des Kabels:

Länge:

CAT x		AWG	24	23
		JY(St)Y	0,6	0,8

DA1	<table border="1"><tr><td>+</td></tr><tr><td>-</td></tr></table>	+	-	<table border="1"><tr><td>or</td></tr><tr><td>or/w</td></tr></table>	or	or/w	<table border="1"><tr><td>rt</td></tr><tr><td>bl</td></tr></table>	rt	bl	☐ Prüfung 1 = OK
+										
-										
or										
or/w										
rt										
bl										
DA2	<table border="1"><tr><td>RA</td></tr><tr><td>RB</td></tr></table>	RA	RB	<table border="1"><tr><td>gn</td></tr><tr><td>gn/w</td></tr></table>	gn	gn/w	<table border="1"><tr><td>ws</td></tr><tr><td>ge</td></tr></table>	ws	ge	☐ Prüfung 2 = OK
RA										
RB										
gn										
gn/w										
ws										
ge										
DA3	<table border="1"><tr><td>TÖ+</td></tr><tr><td>TÖ-</td></tr></table>	TÖ+	TÖ-	<table border="1"><tr><td>bl</td></tr><tr><td>bl/w</td></tr></table>	bl	bl/w	<table border="1"><tr><td>ws</td></tr><tr><td>gn</td></tr></table>	ws	gn	
TÖ+										
TÖ-										
bl										
bl/w										
ws										
gn										
DA3	<table border="1"><tr><td>RE</td></tr><tr><td>DM</td></tr></table>	RE	DM	<table border="1"><tr><td>bn</td></tr><tr><td>bn/w</td></tr></table>	bn	bn/w	<table border="1"><tr><td>ws</td></tr><tr><td>gn</td></tr></table>	ws	gn	
RE										
DM										
bn										
bn/w										
ws										
gn										

Montageort: Zentrale

Name der Unterverteilung:

Lfd. Nr. der BCM Zentrale:

1	2	3	4	5
6	7	8	9	10

angeschlossen an TIF / door x

1	2	3	4
---	---	---	---

Verbindung: Zentrale ↔ Leser

Bezeichn. des Kabels:

Länge:

CAT x		AWG	24	23
		JY(St)Y	0,6	0,8

DA1	<table border="1"><tr><td>+</td></tr><tr><td>-</td></tr></table>	+	-	<table border="1"><tr><td>or</td></tr><tr><td>or/w</td></tr></table>	or	or/w	<table border="1"><tr><td>rt</td></tr><tr><td>bl</td></tr></table>	rt	bl	☐ Prüfung 1 = OK
+										
-										
or										
or/w										
rt										
bl										
DA2	<table border="1"><tr><td>RA</td></tr><tr><td>RB</td></tr></table>	RA	RB	<table border="1"><tr><td>gn</td></tr><tr><td>gn/w</td></tr></table>	gn	gn/w	<table border="1"><tr><td>ws</td></tr><tr><td>ge</td></tr></table>	ws	ge	☐ Prüfung 2 = OK
RA										
RB										
gn										
gn/w										
ws										
ge										
DA3	<table border="1"><tr><td>TÖ+</td></tr><tr><td>TÖ-</td></tr></table>	TÖ+	TÖ-	<table border="1"><tr><td>bl</td></tr><tr><td>bl/w</td></tr></table>	bl	bl/w	<table border="1"><tr><td>ws</td></tr><tr><td>gn</td></tr></table>	ws	gn	
TÖ+										
TÖ-										
bl										
bl/w										
ws										
gn										
DA3	<table border="1"><tr><td>RE</td></tr><tr><td>DM</td></tr></table>	RE	DM	<table border="1"><tr><td>bn</td></tr><tr><td>bn/w</td></tr></table>	bn	bn/w	<table border="1"><tr><td>ws</td></tr><tr><td>gn</td></tr></table>	ws	gn	
RE										
DM										
bn										
bn/w										
ws										
gn										

Home